
PROPOSED LAY-OUT PLAN OF DIVINE INFRA DEVELOPERS AT DINKAR PUR JHALAUWA

NEAR OUTER RING ASTI ROAD LUCKNOW.

TO KURSI ROAD

ASTI ROAD

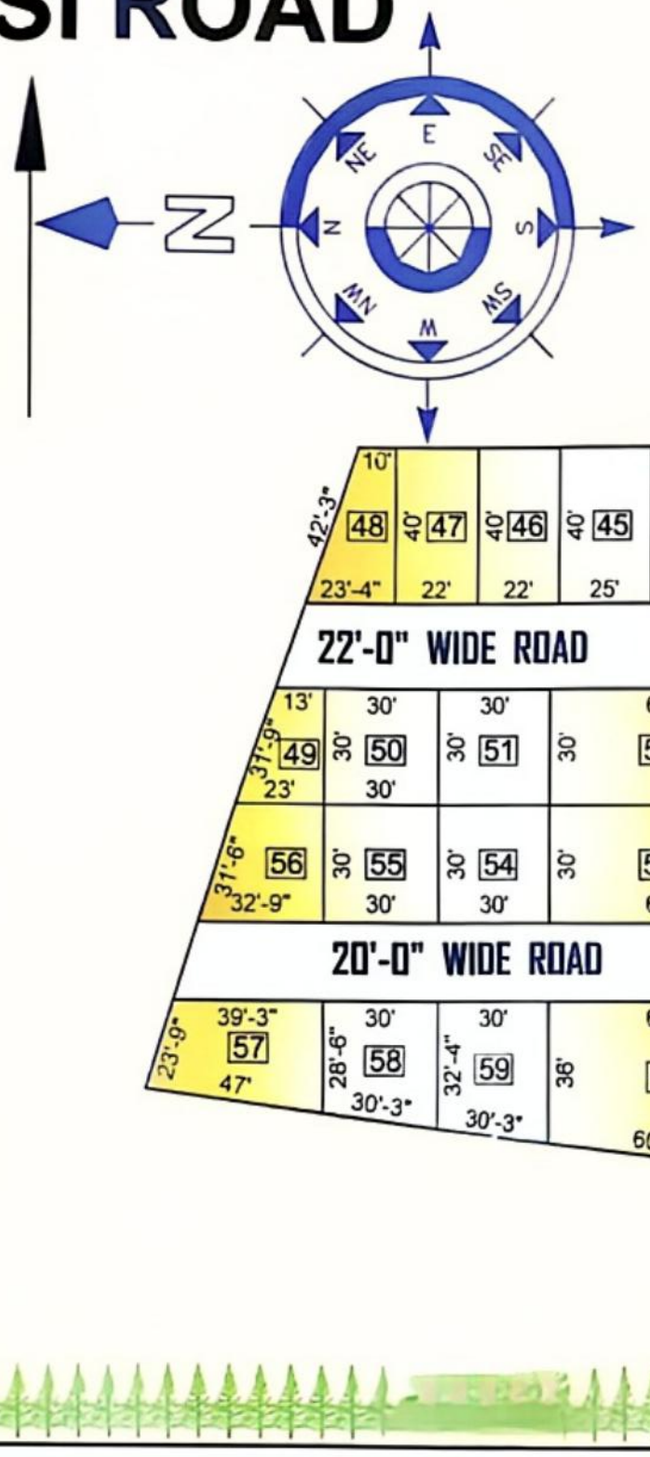

PLOT NO.	AREA IN SQFT.	PLOT NO.	AREA IN SQFT.	PLOT NO.	AREA IN SQFT.	PLOT NO.	AREA IN SQFT.	PLOT NO.	AREA IN SQFT.	PLOT NO.	AREA IN SQFT.
1	900	11	1091	21	2500	31	1200	41	2188	51	900
2	1000	12	1031	22	2000	32	1200	42	2000	52	1800
3	2500	13	1021	23	1000	33	1200	43	1000	53	1800
4	1763	14	1438	24	1000	34	1200	44	1000	54	900
5	1513	15	1250	25	1000	35	1200	45	1000	55	900
6	1361	16	1250	26	1000	36	1200	46	880	56	836
7	1178	17	1250	27	1000	37	1200	47	880	57	1104
8	1201	18	1250	28	1000	38	1200	48	667	58	912
9	1174	19	1250	29	980	39	1200	49	540	59	1025
10	1141	20	1250	30	1262	40	1152	50	900	60	2370



TEHSIL B.K.T.
4.5 KM. FROM SITE APPROX



SEWA HOSPITAL
5.0 KM. FROM SITE APPROX



B.K.T. RAILWEY STATION
3.5 KM. FROM SITE APPROX



OUTER RING ROAD
2.0 KM. FROM SITE APPROX



100 BED HOSPITAL
5.0 KM. FROM SITE APPROX

ASTI ROAD TO JANKIPURAM LINK MARG

TO JANKIPURAM

TO SITAPUR ROAD